


ÚJSZÁSZ

VÁROS

TELEPÜLÉSRENDEZÉSI TERVÉNEK

MÓDOSÍTÁSA

M = 1: 4 000

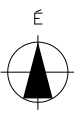


Intézmények

meglévő tervezett



Egyéb jelkules

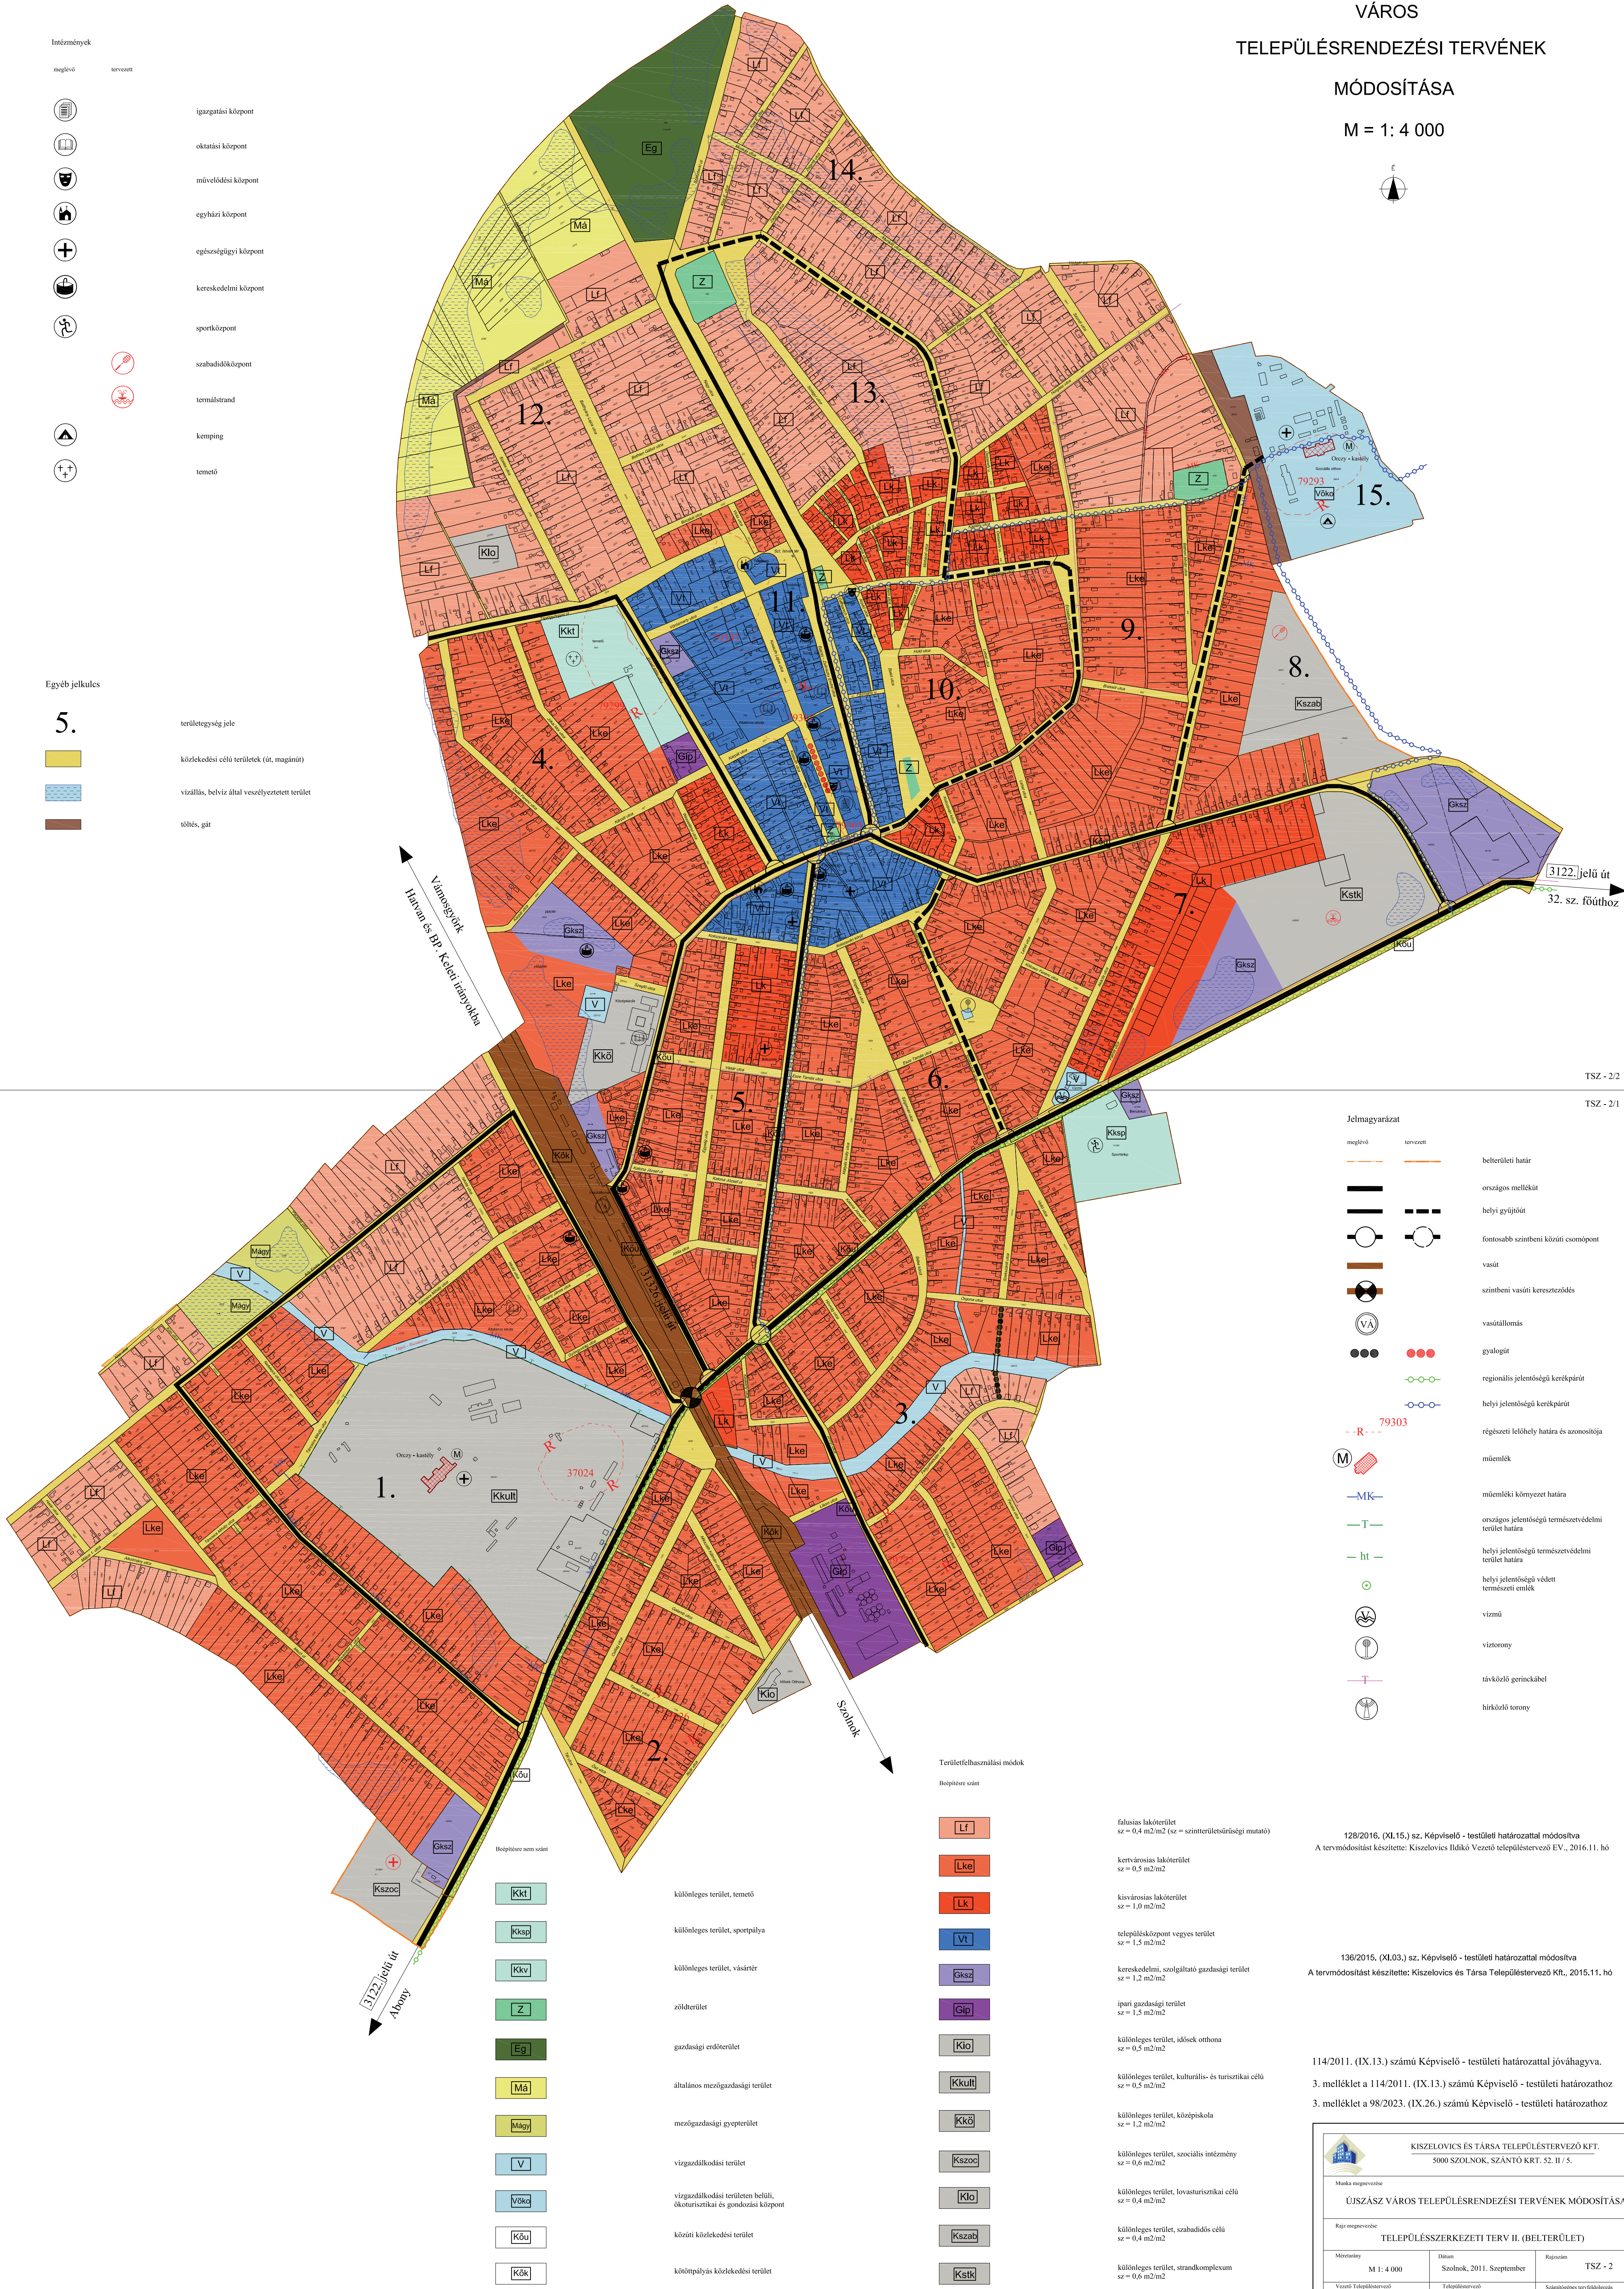


TSZ - 2/2

TSZ - 2/1

Jelmagyarázat

meglévő tervezett

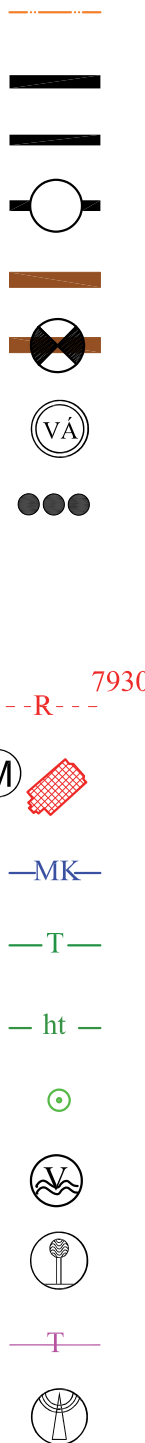


belterületi határ
országos mellékút
helyi gyűjtőút
fontosabb szintben közúti csomópont
vasút
szintben vasúti kereszteződés
vasútállomás
gyalogút
regionális jelentőségű kerékpárút
helyi jelentőségű kerékpárút
régészeti lelőhely határa és azonosítója
műemlék
műemlék környezet határa
országos jelentőségű természetvédelmi terület határa
helyi jelentőségű természetvédelmi terület határa
helyi jelentőségű védett természeti emlékek
vízvíz
víztározó
távvezető gerincvonal
hírközlő torony

Térületfelhasználási módok

Bérlőterület



lakóterület
sz = 0,4 m²/m² (sz = színterületi arány mutató)
kertvárosias lakóterület
sz = 0,5 m²/m²
kisvárosias lakóterület
sz = 1,0 m²/m²
településközpont vegyes terület
sz = 1,5 m²/m²
kereskedelmi, szolgáltató gazdasági terület
sz = 1,2 m²/m²
ipari gazdasági terület
sz = 1,5 m²/m²
különleges terület, idősek otthona
sz = 0,5 m²/m²
különleges terület, kulturális- és turisztikai célú
sz = 0,5 m²/m²
különleges terület, középiskola
sz = 1,2 m²/m²
különleges terület, szociális intézmény
sz = 0,6 m²/m²
különleges terület, lovasturisztikai célú
sz = 0,4 m²/m²
különleges terület, szabadidős célú
sz = 0,4 m²/m²
különleges terület, strandkomplexum
sz = 0,6 m²/m²

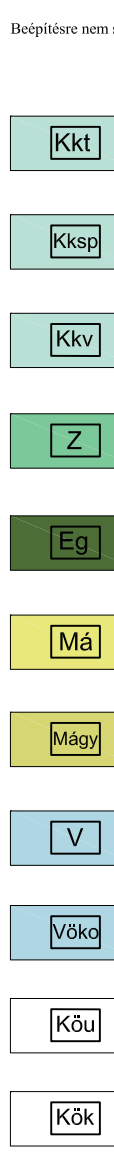

különleges terület, temető
különleges terület, sportpálya
különleges terület, vásártér
zöldterület
gazdasági erdőterület
általános mezőgazdasági terület
mezőgazdasági gyepterület
vizgazdálkodási terület
vizgazdálkodási területen belüli, önkormányzati 0. gondozási központ
közúti közlekedési terület
kötőpályás közlekedési terület

128/2016. (XI.15.) sz. Képviselő - testületi határozattal módosítva
A tervmódosítást készítette: Kiszalovics Ildikó Vezető településtervező ÉV., 2016.11. hó

136/2015. (XI.03.) sz. Képviselő - testületi határozattal módosítva
A tervmódosítást készítette: Kiszalovics és Társa Településtervező Kft., 2015.11. hó

114/2011. (IX.13.) számú Képviselő - testületi határozattal jóváhagyva.
3. melléklet a 114/2011. (IX.13.) számú Képviselő - testületi határozathoz
3. melléklet a 98/2023. (IX.26.) számú Képviselő - testületi határozathoz

KISZALOVICS ÉS TÁRSA TELEPÜLÉSTERVEZŐ KFT. 5000 SZOLNOK, SZANTÓ UT. 52. II / 5.			
Munka megnevezése ÚJSZÁSZ VÁROS TELEPÜLÉSRENDEZÉSI TERVÉNEK MÓDOSÍTÁSA			
Rajzi megnevezése TELEPÜLÉSSZERKEZETI TERV II. (BELTERÜLET)			
Méretarány M 1:4 000	Dátum Szolnok, 2011. Szeptember	Rajzszám TSZ - 2	
Vezető Településtervező TT-1-16-6238 Kiszalovics Ildikó	Településtervező	Statisztikai szerv feladatja Pálfi Csaba	